


Ventilación  
cruzada  
(celosía)

la cubierta de techo  
deberá ser losa  
de hormigon


Gancho metálico inserto en  
losa para colgar aparejo  
(diámetro según cálculo)

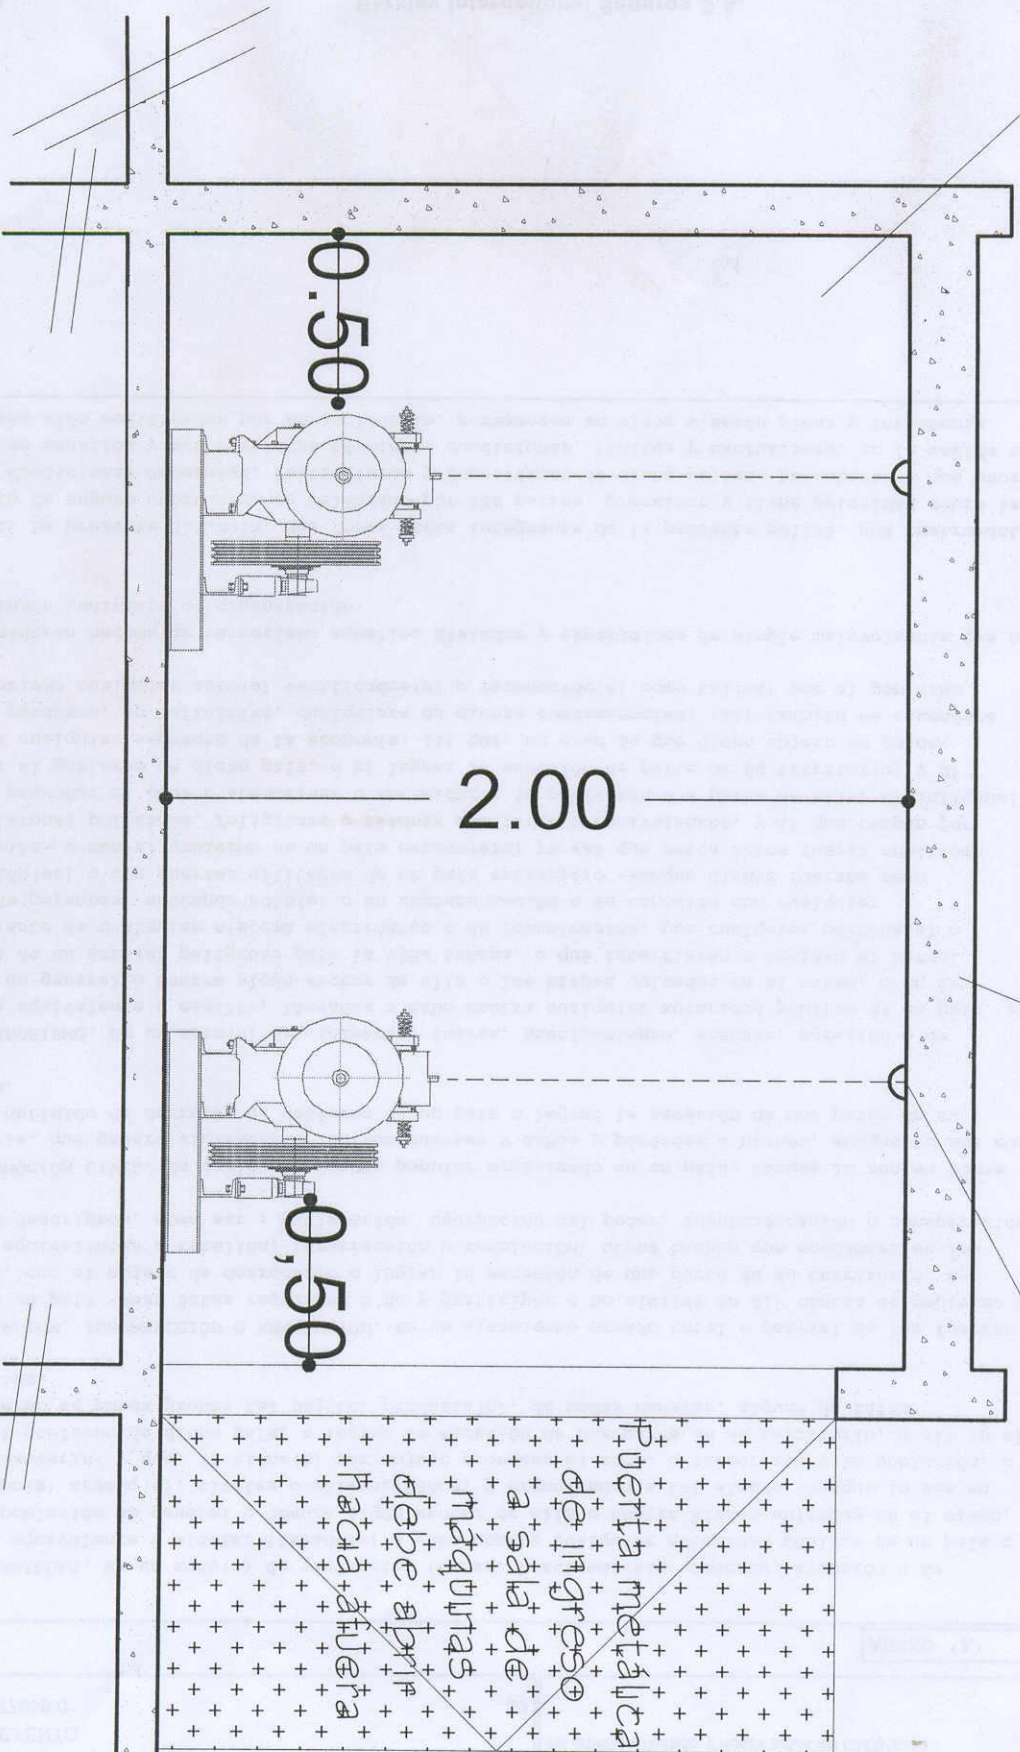

CORTE I - I SALA DE MAQUINAS

# PLANTA TIPO GENERAL PARA 2 EQUIPOS (orientativo)

3,40

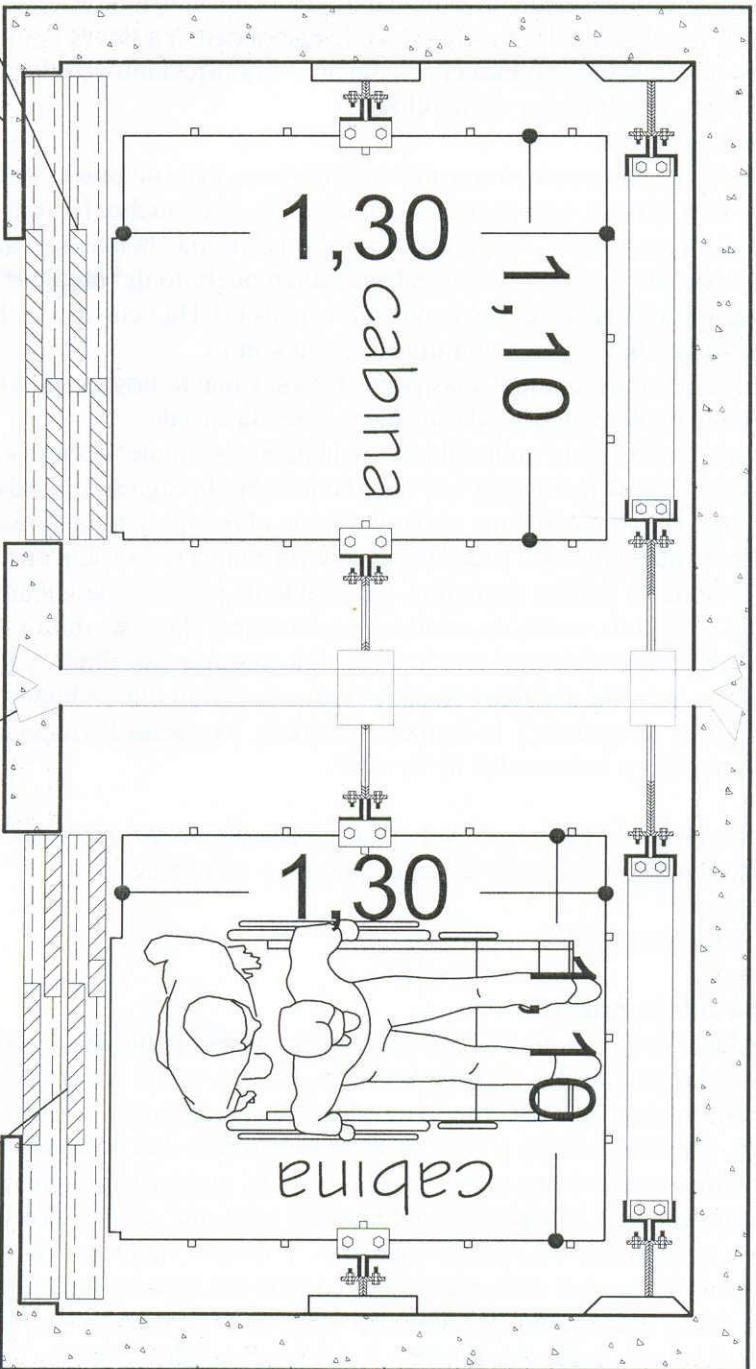


los cerramientos de frente deberán ser de Hº o en su defecto de mampostería

0.80

0.80

puertas automaticas

3,40

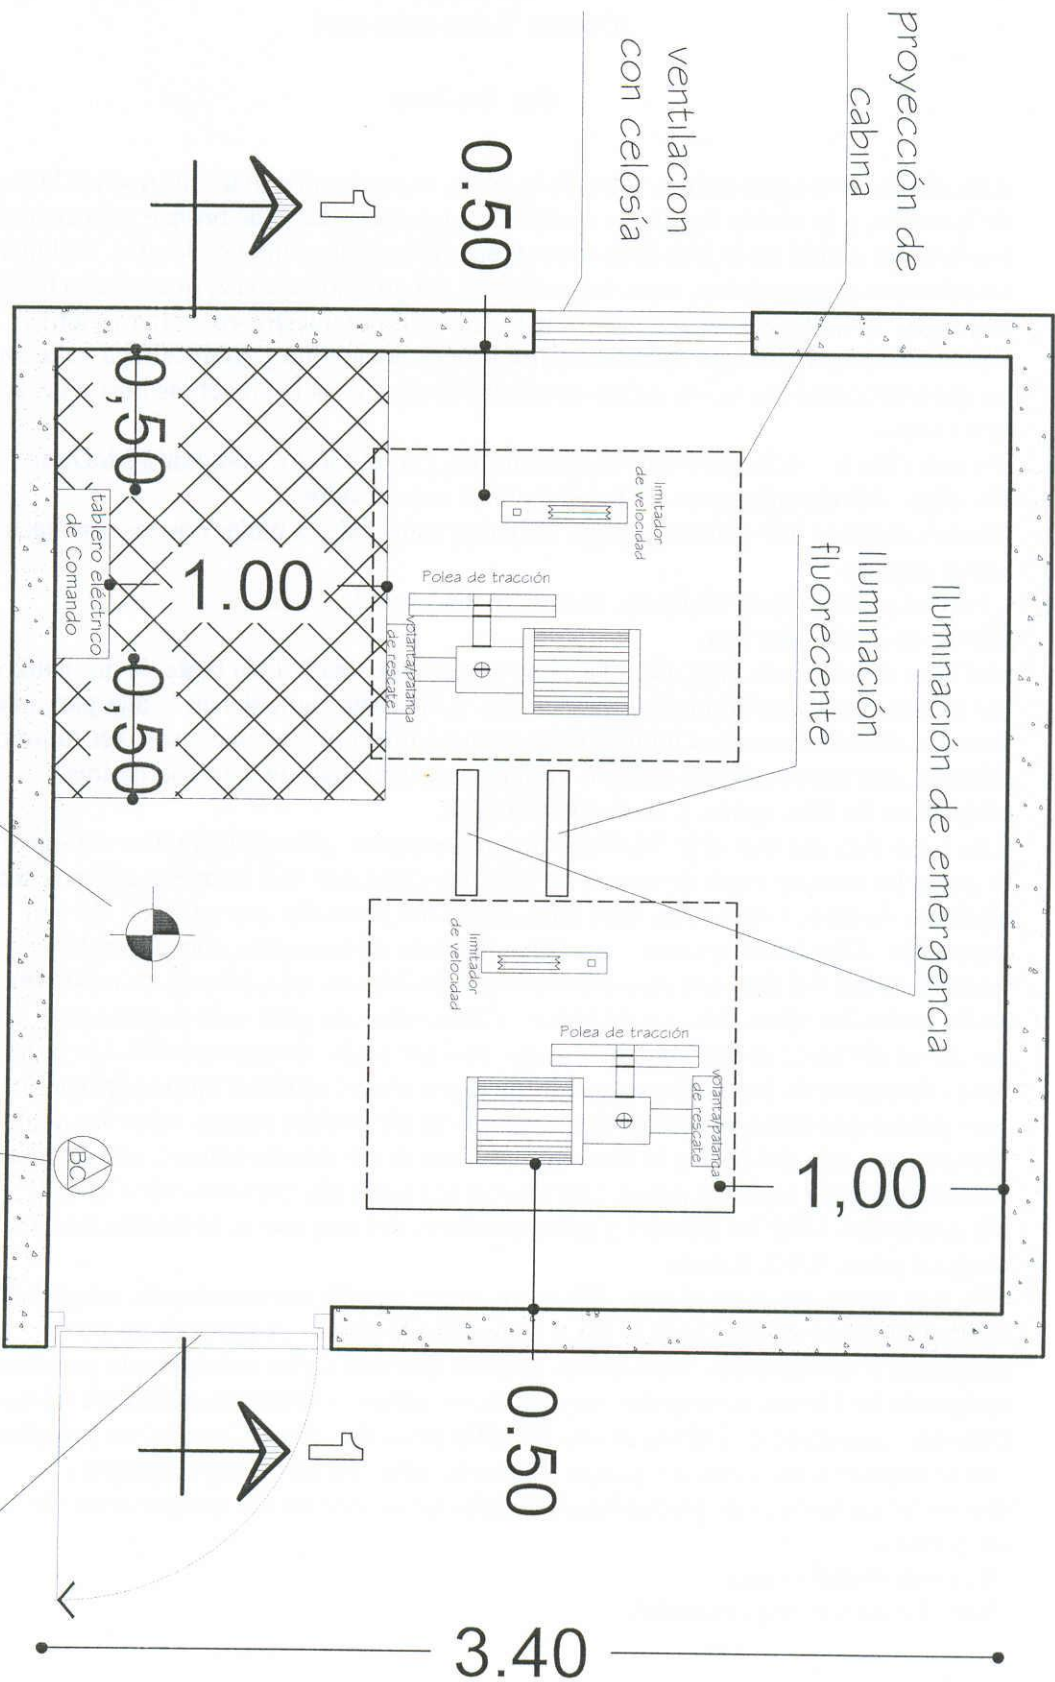

toda el área debe tener misma cota

Extintor tipo BC

Puerta de apertura externa

# SALA DE MAQUINAS - PARA 2 EQUIPOS